


Универсальный быстровозводимый тренировочный каток.

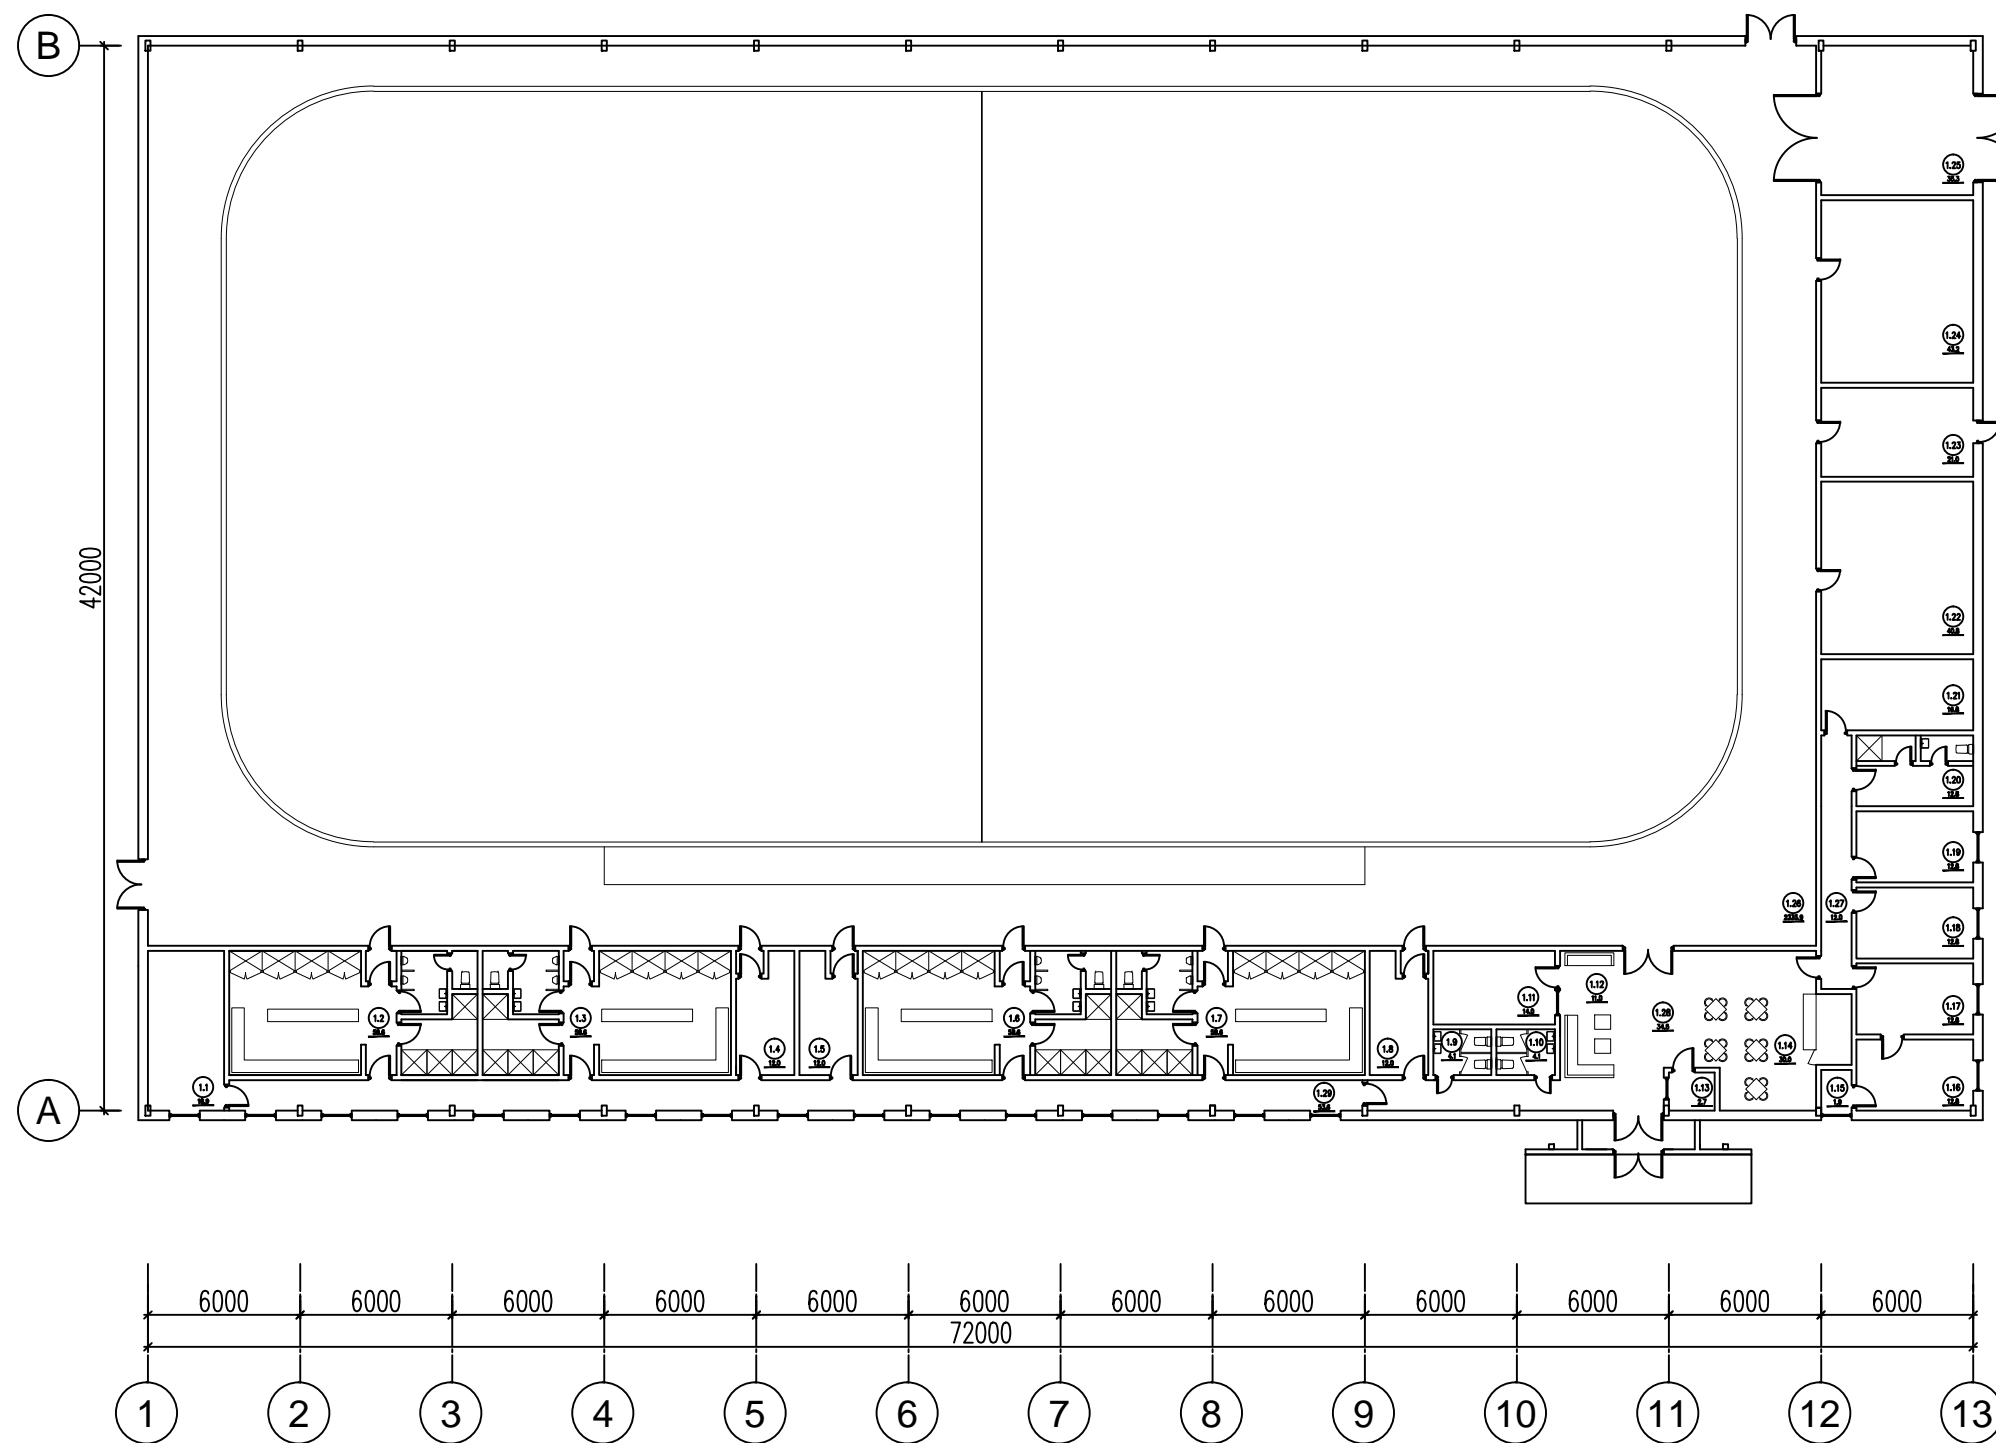

ЭКСПЛИКАЦИЯ ПОМЕЩЕНИЙ 1-го ЭТАЖА

№ пом.	Наименование	Площадь м ²
1.1	Кабинет врача	18.9
1.2	Раздевальная для занимающихся	58.6
1.3	Раздевальная для занимающихся	58.6
1.4	Комната для инструкторов и тренеров	12.0
1.5	Комната для инструкторов и тренеров	12.0
1.6	Раздевальная для занимающихся	58.6
1.7	Раздевальная для занимающихся	58.6
1.8	Комната судей	12.0
1.9	Сан.узел	4.1
1.10	Сан.узел	4.1
1.11	Пункт проката и точки коньков	14.0
1.12	Места для переодевания и ожидания	11.0
1.13	Пост охраны	2.7
1.14	Буфет	30.0
1.15	Касса	1.9
1.16	Административное помещение	12.8
1.17	Административное помещение	12.8
1.18	Административное помещение	12.8
1.19	Административное помещение	12.8
1.20	Бытовое помещение	12.8
1.21	Тепловой узел	16.8
1.22	Вент. камера	40.8
1.23	Электрощитовая	21.0
1.24	Холодильный центр	43.2
1.25	Льдодоборочный комбайн	35.3
1.26	Льдодовый зал	2335.9
1.27	Коридор	12.0
1.28	Холл	34.5
1.29	Коридор	53.6
Общая площадь		3024.0

Разработчик
ООО "Холодильно-инженерный центр"