


Малый универсальный Дворец спорта на 250 зрителей.

ЭКСПЛИКАЦИЯ ПОМЕЩЕНИЙ 1-го ЭТАЖА

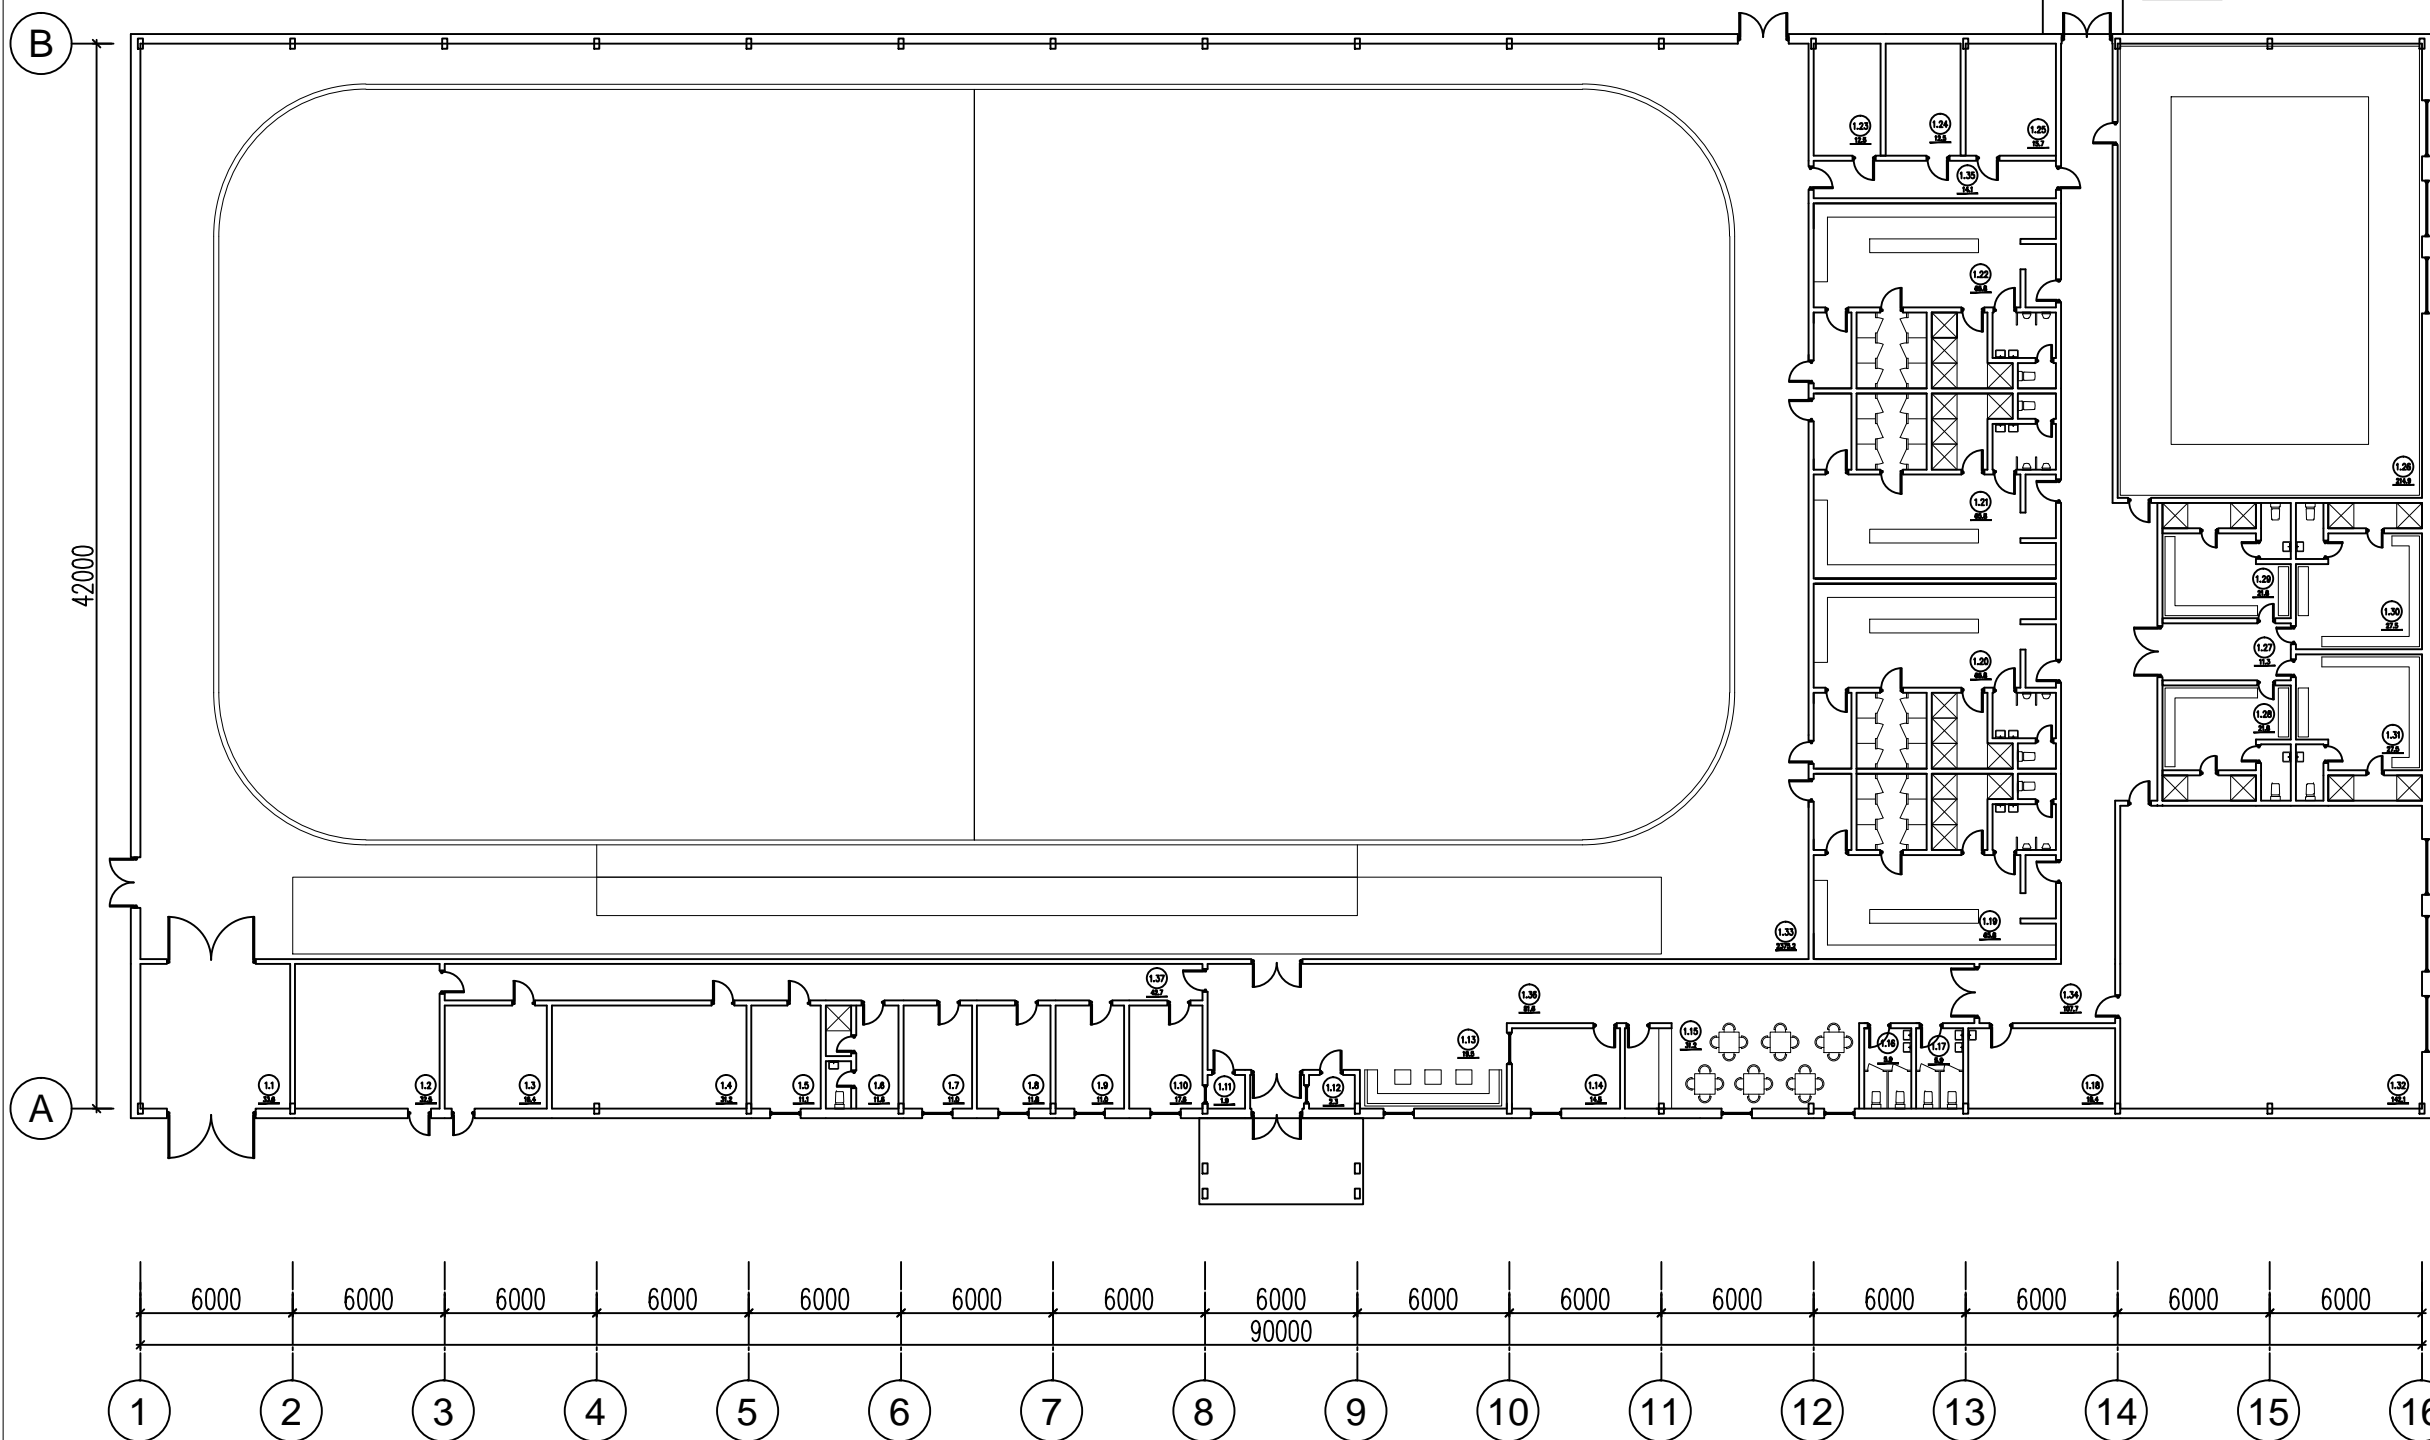

№ пом.	Наименование	Площадь м ²
1.1	Льдуборочный комбайн	33.6
1.2	Холодильный центр	32.5
1.3	Электрощитовая	16.4
1.4	Вент. камера	31.2
1.5	Тепловой узел	11.1
1.6	Бытовое помещение	11.6
1.7	Административное помещение	11.0
1.8	Административное помещение	11.8
1.9	Административное помещение	11.0
1.10	Административное помещение	17.8
1.11	Касса	1.9
1.12	Пост охраны	2.3
1.13	Места для переодевания и ожидания	19.5
1.14	Пункт проката и точки коньков	14.5
1.15	Буфет	31.2
1.16	Санузел	5.9
1.17	Санузел	5.9
1.18	Кабинет врача	18.4
1.19	Раздевальная для занимающихся	65.8
1.20	Раздевальная для занимающихся	65.8
1.21	Раздевальная для занимающихся	65.8
1.22	Раздевальная для занимающихся	65.8
1.23	Комната для инструкторов и тренеров	12.5
1.24	Комната для инструкторов и тренеров	12.5
1.25	Комната для судей	15.7
1.26	Зал общерфической подготовки (18x12 м)	214.9
1.27	Коридор	11.3
1.28	Раздевальная для занимающихся	21.8
1.29	Раздевальная для занимающихся	21.8
1.30	Раздевальная для занимающихся	27.5
1.31	Раздевальная для занимающихся	27.5
1.32	Хореографический класс (12x12 м)	142.1
1.33	Ледовый зал	2375.2
1.34	Коридор	107.7
1.35	Коридор	14.1
1.36	Коридор	81.6
1.37	Коридор	42.7
Общая площадь		3780.0

Разработчик
ООО "Холодильно-инженерный центр"